Anforderungen an die Größe des Hausanschlussraums

Aufstellplan Wärmeerzeugungsanlage
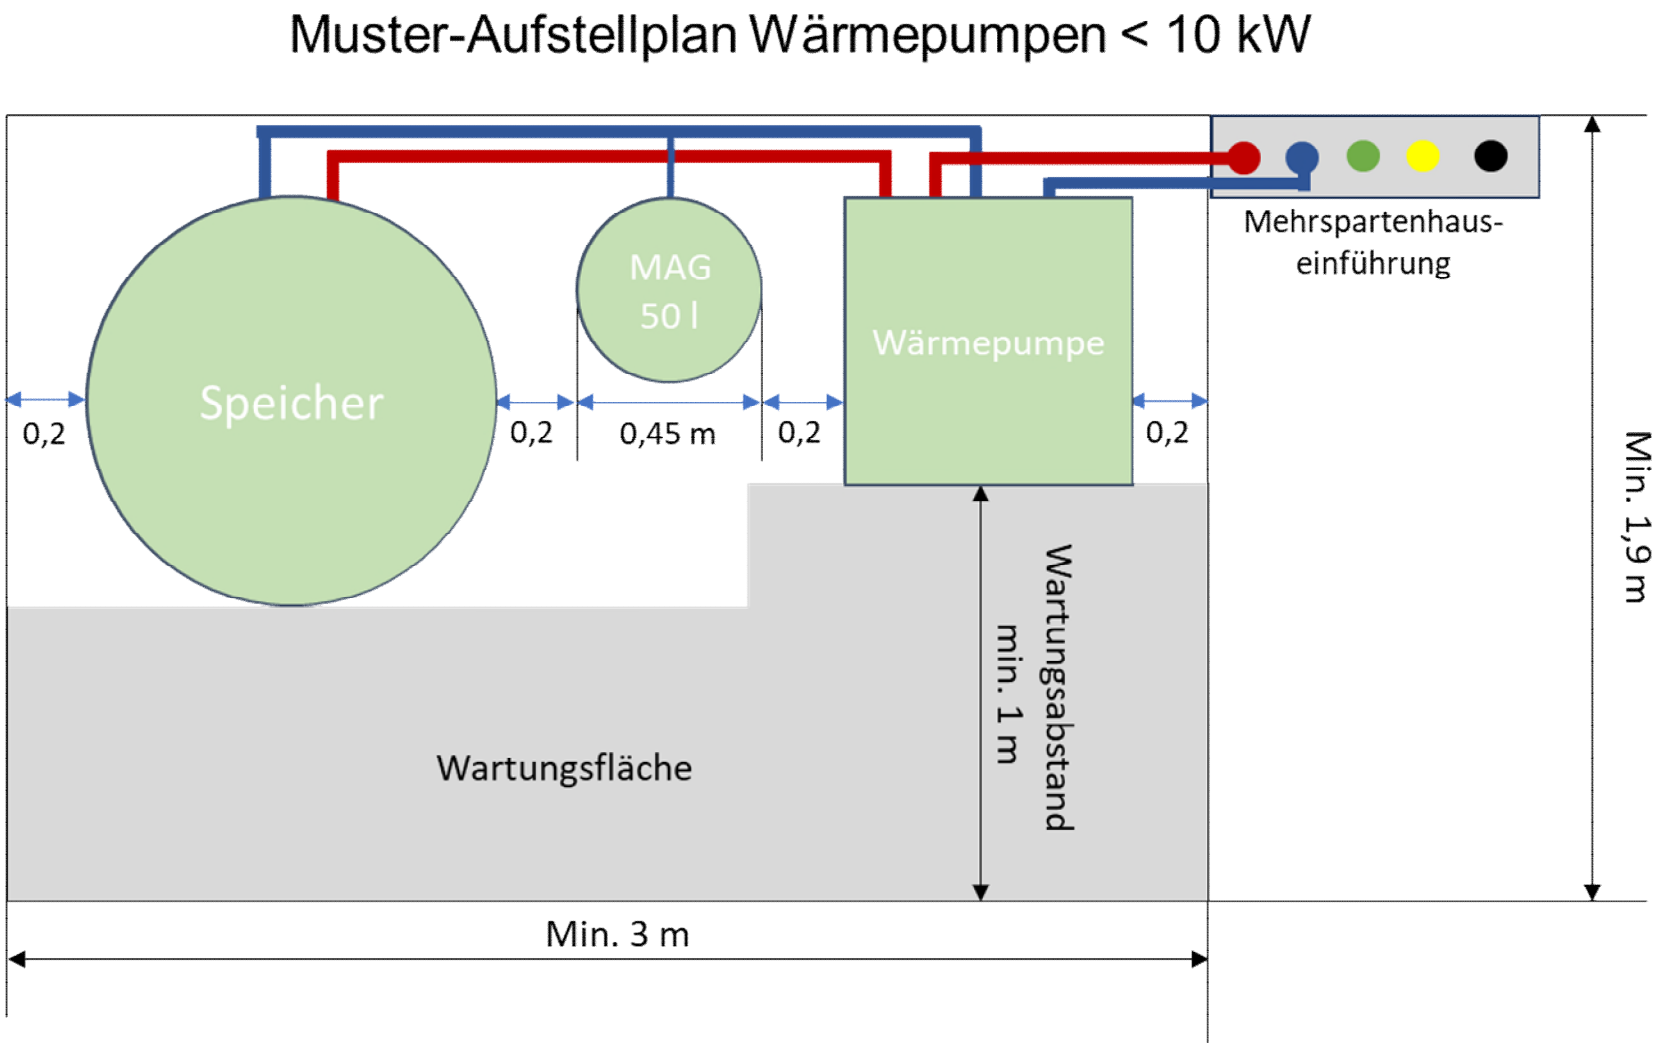
Anschluss an das kalte Nahwärmenetz im Versorgungsgebiet Schermbeck Spechort gemäß der technischen Anschlussbedingungen (TAB)